


凡例	記号	境界標の種類	記号	境界標の種類
	㊦	石杭	㊧	合成杭
	㊨	コンクリート杭	㊩	金属杭
	㊫	刻ミ ()	㊬	プレート

地番	73-1. 73-3. 73-4. 73-5. 73-6. 73-7 73-8
----	---

地積測量図

土地の所在	高崎市吉井町中島字土合
-------	-------------

2/3

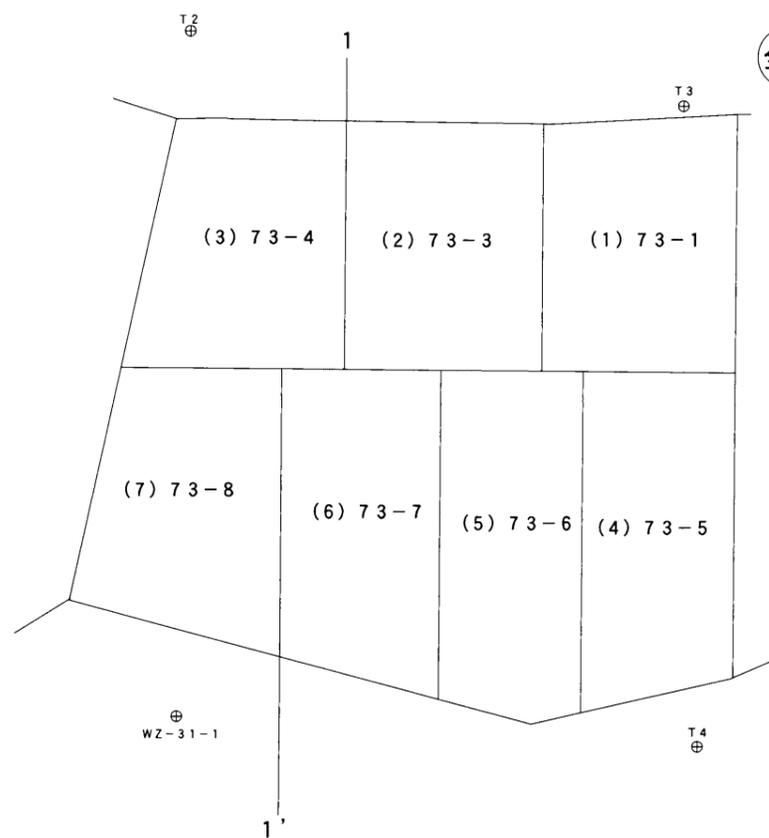

座標一覧表 (任意座標)

点名	X座標	Y座標	備考
T2	28740.118	-74247.826	トラバース紙
T3	28726.023	-74215.522	トラバース紙
T4	28682.308	-74226.259	トラバース紙
WZ-31-1	28693.867	-74261.261	国調基準点

平成29年12月20日 測量

作成者	高崎市飯塚町1381番地1 土地家屋調査士 山本 豊 (平成29年12月20日作成)
-----	--

申請人	コル・コーポレーション有限公司 代表取締役 古越俊一
-----	-------------------------------

縮尺	1/500
----	-------

凡例	記号	境界標の種類	記号	境界標の種類
	㊦	石杭	㊧	合成杭
	㊨	コンクリート杭	㊩	金属杭
	㊫	刻ミ ()	㊬	プレート

地番	73-1. 73-3. 73-4. 73-5. 73-6. 73-7 73-8	地積測量図
土地の所在	高崎市吉井町中島字土合	

3 / 3

座標求積表

地番	(1) 73-1			
測点	X _n	Y _n	(X _{n+1} - X _{n-1}) Y _n	距離
P4	28727.369	-74225.432	1227020.616392	17.36
P3	28710.631	-74230.062	1301178.756798	2.96
P7	28709.840	-74227.202	270855.060098	10.72
P2	28706.982	-74216.869	-1087573.998326	18.16
03-065	28724.494	-74212.025	-1497598.664500	12.96
03-102	28727.162	-74224.708	-213396.035500	0.75
			倍面積	485.734962
			面積	242.8674810
			地積	242.86 m ²

地番	(2) 73-3			
測点	X _n	Y _n	(X _{n+1} - X _{n-1}) Y _n	距離
P5	28731.165	-74238.858	1066515.434028	17.44
P6	28714.350	-74243.509	1383305.059688	6.81
P9	28712.533	-74236.939	276087.176141	7.13
P3	28710.631	-74230.062	-1101277.199832	17.36
P4	28727.369	-74225.432	-1247506.835624	0.25
03-103	28727.438	-74225.674	-99981.982878	4.69
03-148	28728.716	-74230.193	-276655.929311	9.00
			倍面積	485.722212
			面積	242.8611060
			地積	242.86 m ²

地番	(3) 73-4			
測点	X _n	Y _n	(X _{n+1} - X _{n-1}) Y _n	距離
P6	28714.350	-74243.509	-1160797.263215	17.44
P5	28731.165	-74238.858	-1291013.740620	2.11
03-104	28731.740	-74240.890	-168155.615850	6.05
03-105	28733.430	-74246.703	-135945.713193	0.38
03-106	28733.571	-74247.057	-73059.104088	3.43
03-035	28734.414	-74250.388	1114943.826208	17.90
P1	28718.555	-74258.709	1402301.460756	11.34
P11	28715.530	-74247.774	312211.889670	4.42
			倍面積	485.739668
			面積	242.8698340
			地積	242.86 m ²

地番	(4) 73-5			
測点	X _n	Y _n	(X _{n+1} - X _{n-1}) Y _n	距離
P7	28709.840	-74227.202	1503546.203712	23.98
P8	28686.726	-74233.595	1747533.059895	11.01
03-101	28686.299	-74222.590	-1503452.783040	21.45
P2	28706.982	-74216.869	-1747139.313129	10.72
			倍面積	487.167438
			面積	243.5837190
			地積	243.58 m ²

地番	(5) 73-6			
測点	X _n	Y _n	(X _{n+1} - X _{n-1}) Y _n	距離
P9	28712.533	-74236.939	1512503.395186	23.11
P10	28690.257	-74243.100	1872262.495800	5.90
03-099	28687.315	-74237.981	251740.993571	0.89
03-100	28686.866	-74237.206	43725.714334	3.61
P8	28686.726	-74233.595	-1705442.611530	23.98
P7	28709.840	-74227.202	-1774401.263810	2.96
P3	28710.631	-74230.062	-199901.556966	7.13
			倍面積	487.166585
			面積	243.5832925
			地積	243.58 m ²

地番	(6) 73-7			
測点	X _n	Y _n	(X _{n+1} - X _{n-1}) Y _n	距離
P11	28715.530	-74247.774	1359402.494166	20.22
P12	28696.041	-74253.165	1799079.934785	9.51
03-149	28691.301	-74244.917	429432.599928	2.09
P10	28690.257	-74243.100	-1576329.499200	23.11
P9	28712.533	-74236.939	-1788590.571327	6.81
P6	28714.350	-74243.509	-222507.796473	4.42
			倍面積	487.161879
			面積	243.5809395
			地積	243.58 m ²

地番	(7) 73-8			
測点	X _n	Y _n	(X _{n+1} - X _{n-1}) Y _n	距離
P12	28696.041	-74253.165	-877969.422960	20.22
P11	28715.530	-74247.774	-1671614.383836	11.34
P1	28718.555	-74258.709	878034.975216	16.76
03-036	28703.706	-74266.500	1672035.981000	15.38
			倍面積	487.149420
			面積	243.5747100
			地積	243.57 m ²

作成者	高崎市飯塚町1381番地1		申請人	コル・コーポレーション有限公司		縮尺	1/
	土地家屋調査士	山本 豊		代表取締役	古越俊一		

(平成29年12月20日作成)